



ΕΦΗΜΕΡΙΣ ΤΗΣ ΚΥΒΕΡΝΗΣΕΩΣ

ΤΗΣ ΕΛΛΗΝΙΚΗΣ ΔΗΜΟΚΡΑΤΙΑΣ

ΤΕΥΧΟΣ ΤΕΤΑΡΤΟ **Αρ. Φύλλου 917**

15 Οκτωβρίου 2004

ΠΕΡΙΕΧΟΜΕΝΑ

ΑΠΟΦΑΣΕΙΣ

ΑΠΟΦΑΣΕΙΣ

Αριθ. 11923 (1)

Καθορισμός των ορίων Αιγιαλού και Παραλίας στη θέση "ΕΡΜΟΝΕΣ" του Δήμου ΠΑΡΕΛΙΩΝ, Νομού Κερκύρας.

Ο ΓΕΝΙΚΟΣ ΓΡΑΜΜΑΤΕΑΣ ΠΕΡΙΦΕΡΕΙΑΣ
ΙΟΝΙΩΝ ΝΗΣΩΝ

Έχοντας υπόψη:

1. Τις διατάξεις του Νόμου 2971/2001 (ΦΕΚ 285/τ.Α΄/ 19.12.2001) "περί αιγιαλού, παραλίας και άλλες διατάξεις".

2. Τις διατάξεις του Ν. 3200/1955 "περί διοικητικής αποκεντρώσεως" όπως αυτές τροποποιήθηκαν και ισχύουν σήμερα με τα Ν.Δ. 532/1970, Β.Δ. 704/1970, Β.Δ. 192/1972, Π.Δ. 71/1984, Π.Δ. 347/1986, Ν. 2026/1992 και Π.Δ. 97/1993.

3. Τις διατάξεις του Β.Δ. 439/1970 "περί συμπληρώσεως των διατάξεων περί αιγιαλού".

4. Τις διατάξεις του άρθρου 19 παρ. 5 Ν. 2344/1995, του άρθρου 52 παρ. 6 του Ν. 2218/1994, του άρθρου 4 παρ. 7 Ν. 2240/1994 δυνάμει των οποίων αρμοδιότητες του Υπουργείου Οικονομικών που είχαν μεταβιβασθεί στους Νομάρχες, ανήκουν στον Περ/κο Δ/ντή σε συνδυασμό με αυτές του άρθρου 14 παρ. 2 του Ν. 2399/96 με τις οποίες προβλέπεται η κατάργηση των θέσεων των Περ/κων Δ/ντών, οι αρμοδιότητες πλέον του οποίου περιήλθαν στο Γενικό Γραμματέα της Περιφέρειας και ασκούνται από αναπληρωτή Περ/κό Δ/ντή.

5. Τις διατάξεις του άρθρου 14 του Ν. 2399/1996 "Υλοποίηση της εισοδηματικής πολιτικής έτους 1996 για μισθούς και συντάξεις και άλλες διατάξεις" (ΦΕΚ 90 τ.Α΄), με το οποίο καταργήθηκαν οι θέσεις των Περιφερειακών Διευθυντών και οι αρμοδιότητές τους περιήλθαν στον Γενικό Γραμματέα Περιφέρειας.

6. Τις Διατάξεις των παρ. 2 και 6 του άρθρου 1 του Ν. 2503/1997 "Διοίκηση, Οργάνωση, Στελέχωση της Περιφέρειας, ρύθμιση θεμάτων για την Τοπική Αυτοδιοίκηση και άλλες διατάξεις" (ΦΕΚ 107 τ.Α΄) σύμφωνα με τις οποίες οι Περιφερειακές Υπηρεσίες του Υπουργείου Οικονομικών που συγκροτούσαν την Περιφερειακή Διοίκηση του Νομού ή Νομαρχίας δεν υπήχθησαν στην ενιαία οργανική μονάδα της Περιφέρειας, ούτε καταργήθηκαν, αλλά αποτελούν από 1.9.1997 Υπηρεσίες του Υπουργείου Οικονομικών.

7. Το υπ' αριθμ. 28979/31.7.1997 έγγραφο της Δ/νσης Διοίκησης του Υπουργείου Εσωτερικών, Δημ. Διοίκησης και Αποκέντρωσης, σύμφωνα με το οποίο οι αρμοδιότητες του Γεν. Γραμματέα της Περιφέρειας σε θέματα Υπηρεσιών του Υπουργείου Οικονομικών, μεταφέρονται από 1.9.1997 στον Υπουργό Οικονομικών.

8. Την υπ' αριθμ. 1100383/1330/Α0006/31.10.2001 (ΦΕΚ 1485/τ.Β΄/31.10.2001) κοινή απόφαση των Πρωθυπουργού και Υπουργού Οικονομικών, περί καθορισμού αρμοδιοτήτων των Υφυπουργών Οικονομικών.

9. Την υπ' αριθμ. 1115093/1378/Α0006/17.12.2001 (ΦΕΚ 1720/Τ.Β΄/21.12.2001) απόφαση του Υφυπουργού Οικονομικών, περί μεταβίβασης αρμοδιοτήτων στο Γενικό Γραμματέα, στους Γενικούς Διευθυντές κ.λ.π. του Υπουργείου Οικονομικών, όπως αυτή τροποποιήθηκε με την υπ' αριθμ. 1041136/468/Α0006/18.5.2002 (ΦΕΚ 633/τ.Β/ 22.5.2002) Απόφαση του Υφυπουργού Οικονομίας και Οικονομικών.

10. Τις διατάξεις του άρθρου 46 του Ν. 3220/28.1.2004 (ΦΕΚ 15/Α/2004) σύμφωνα με το οποίο, από 10.4.2004 οι αρμοδιότητες του Υπουργού Οικονομίας και Οικονομικών οι οποίες ανήκαν ή είχαν μεταβιβασθεί στους Νομάρχες μέχρι την έναρξη λειτουργίας των Νομαρχιακών Αυτοδιοικήσεων και αφορούν θέματα Υπηρεσιών του Υπουργείου Οικονομίας και Οικονομικών που εξαιρέθηκαν με τις διατάξεις του Ν. 2218/1994, περιέρχονται στο Γενικό Γραμματέα της Περιφέρειας.

11. Την από 3.6.2004 έκθεση της κατά το άρθρο 3 του Π.Δ. 2971/2001 αρμόδιας Επιτροπής Καθορισμού ορίων αιγιαλού και παραλίας, για τον καθορισμό ορίων του αιγιαλού και παραλίας στη θέση ΕΡΜΟΝΕΣ του ΔΗΜΟΥ ΠΑΡΕΛΙΩΝ, Νομ. Κερκύρας.

12. Το από τον Δεκέμβριο 2003 τοπογραφικό υψομετρικό διάγραμμα σε κλίμακα 1:500 που συντάχθηκε σε μία (1) πινακίδα από τον ΣΩΤΗΡΗ ΒΛΑΧΟ Πολιτικό Μηχανικό. Ελέγχθηκε για την ακρίβεια της αποτύπωσης στις 28.5.2004 από την ΜΑΡΙΑ ΑΡΜΕΝΙΑΚΟΥ Τοπογράφο Μηχανικό της Κτηματικής Υπηρεσίας και θεωρήθηκε στις 28.5.2004 από την ΜΑΡΙΑ ΑΡΜΕΝΙΑΚΟΥ Τοπογράφο Μηχανικό της Κτηματικής Υπηρεσίας όπως ορίζουν οι διατάξεις του άρθρου 4 του Π.Δ. 2971/2001.

13. Το με αρ. πρωτ. Φ 544.5/827/5.8.2004 έγγραφο του Γ.Ε.Ν., αποφασίζουμε:

Επικυρώνουμε την από 3.6.2004 έκθεση της κατά το άρθρο 3 του Π.Δ. 2971/2001 αρμόδιας Επιτροπής Καθορισμού ορίων αιγιαλού και παραλίας, για τον καθορισμό ορίων του αιγιαλού και παραλίας στη θέση ΕΡΜΟΝΕΣ του ΔΗΜΟΥ ΠΑΡΕΛΙΩΝ, Ν. ΚΕΡΚΥΡΑΣ. Καθώς επίσης και το από Δεκέμβριο 2003 τοπογραφικό υψομετρικό διάγραμμα σε κλίμακα 1:500 που συντάχθηκε σε μία (1) πινακίδα από τον ΣΩΤΗΡΗ ΒΛΑΧΟ Πολιτικό Μηχανικό, ελέγχθηκε για την ακρίβεια της αποτύπωσης στις 28.5.2004 από την ΜΑΡΙΑ ΑΡΜΕΝΙΑΚΟΥ Τοπογράφο Μηχανικό της Κτηματικής Υπηρεσίας και θεωρήθηκε στις 28.5.2004 από την ΜΑΡΙΑ ΑΡΜΕΝΙΑΚΟΥ Τοπογράφο Μηχανικό της Κτηματικής Υπηρεσίας όπως ορίζουν οι διατάξεις του άρθρου 4 του Π.Δ. 2971/2001.

Στο Τοπογραφικό αυτό διάγραμμα καθορίστηκε από την αρμόδια Επιτροπή, όπως πιο πάνω αναφέρεται:

α. Η οριογραμμή του Αιγιαλού με κόκκινη συνεχή πολυγωνική γραμμή με στοιχεία Κ1, Κ2, Κ3, Κ4, Κ5, Κ6, Κ7, Κ8, Κ9, Κ10, Κ11, Κ12, Κ13, Κ14, Κ15, Κ16.

β. Η οριογραμμή της Παραλίας με κίτρινη συνεχόμενη πολυγωνική γραμμή με στοιχεία Π1, Π2, Π3, Π4, Π5, Π6, Π7, Π8, Π9, Π10, Π11, Π12, Π13, Π14, Π15, Π16, παράλληλη της γραμμής Αιγιαλού και σε απόσταση 10 μ. από αυτήν.

Καθορίζεται ζώνη παραλίας 10 μέτρων για εξυπηρέτηση των σκοπών της παρ. 1 του άρθρου 7 του Π.Δ. 2971/2001.

Δεν υπάρχουν κτίσματα εντός της ζώνης της παραλίας.

Η παρούσα απόφαση μαζί με την έκθεση της Επιτροπής και το τοπογραφικό διάγραμμα, να δημοσιευθούν στην Εφημερίδα της Κυβερνήσεως.

Κέρκυρα, 14 Σεπτεμβρίου 2004

Ο Γενικός Γραμματέας Περιφέρειας
ΣΩΤΗΡΙΟΣ Θ. ΒΟΣΔΟΥ

ΕΚΘΕΣΗ
ΕΠΙΤΡΟΠΗΣ ΚΑΘΟΡΙΣΜΟΥ ΤΩΝ ΟΡΙΩΝ ΑΙΓΙΑΛΟΥ

Για τον καθορισμό των ορίων αιγιαλού στην περιοχή ΕΡΜΟΝΕΣ του ΔΗΜΟΥ ΠΑΡΕΛΙΩΝ

Στην Κέρκυρα σήμερα 3.6.2004 οι υπογεγραμμένοι:

1. Αργυρού Αθανασία, Προϊσταμένη Κτηματικής Υπηρεσίας Κέρκυρας.

2. Αρμενιάκου Μαρία, Μηχανικός Κτηματικής Υπηρεσίας.

3. Σχοινάς Αναστάσιος, (α/α) Λιμενάρχη Κέρκυρας.

4. Παπαναστασίου Μαρία, Δ/ντρια Πολεοδομίας Ν.Α. Κέρκυρας.

5. Χαλμούκης Ιωάννης, Δ/ντής Χωροταξίας Περιβάλλοντος Γ.Γ. Π.Ι.Ν. που αποτελούν την Επιτροπή Καθορισμού των ορίων Αιγιαλού, σύμφωνα με το άρθρο 3 του Ν. 2971/19.12.2001 μετά την υπ' αρίθμ. Πρόσκληση της Προέδρου, πραγματοποιήσαμε αυτοψία στην προαναφερόμενη περιοχή την ίδια μέρα.

Λαβόντες υπ' όψη:

1. Την από 16.12.2003 αίτηση του Δήμου Παρελίων με την οποία ζητείται ο καθορισμός των ορίων αιγιαλού και παραλίας στην περιοχή ΕΡΜΟΝΕΣ του ΔΗΜΟΥ ΠΑΡΕΛΙΩΝ

2. Το από 20 ΔΕΚΕΜΒΡΙΟ 2003 τοπογραφικό διάγραμμα που συντάχθηκε από τον Σωτήρη Α. Βλάχο, Πολιτικό Μηχανικό σε μία (1) πινακίδα σε κλίμακα 1:500, ελεγμένο για την ακρίβεια και την τήρηση των προδιαγραφών από Τοπογράφο Μηχανικό της Κτηματικής Υπηρεσίας σύμφωνα με το άρθρο 5 παρ. 2 του Ν. 2971/2001 τις 28.5.2004 και θεωρημένο την ίδια ημερομηνία.

3. Το άρθρο 23 του Ν. 1337/1983 και το Π.Δ. 12.3.1983 (ΦΕΚ 33 Α΄/14.3.1983) "περί προστασίας των ακτών".

4. Τις διατάξεις του Ν. 2971/2001 όπως ψηφίστηκε καθώς επίσης τη σχετική Δικαστηριακή και Διοικητική Νομολογία.

5. Τα στοιχεία καθορισμού αιγιαλού και παραλίας που προβλέπονται από το άρθρο 9 του Ν. 2971/2001 και ειδικότερα:

α) Τη γεωμορφολογία του εδάφους για την οποία αναλυτικά αναφέρεται ότι:

1) Η μορφολογία της ακτής συνίσταται από βραχώδη πρανή με απότομη κλίση και ύψη στέψης που κυμαίνονται από 4μ. έως 10 μ. καθώς και από χαλαρά ιζήματα (άμμος, χαλίκια, πέτρες) που έχουν προκύψει από την αποσάθρωση - διάβρωση των μητρικών πετρωμάτων της ακτής.

2) Της ακτής συνέχονται εκτάσεις λοφώδεις, με εδάφη ημιβραχώδη, εκτός σχεδίου δόμησης, αδόμητες, χέρσες.

3) Το φυσικό όριο βλάστησης συνίσταται από θαμνώδη φυσική βλάστηση.

β) Το γεγονός ότι στην περιοχή δεν εντοπίστηκαν παράκτιοι φυσικοί πόροι

γ) Τα πορίσματα από την εκτίμηση των μετεωρολογικών στοιχείων της περιοχής, ήτοι το γεγονός ότι η περιοχή προσβάλλεται από ισχυρούς νότιους και νοτιοδυτικούς ανέμους έντασης 7Β.

δ) Τη μορφολογία του πυθμένα ο οποίος συνίσταται από βραχώδη σύσταση με μεγάλα βάθη κοντά στην ακτή.

ε) Τον τομέα ανάπτυξης κυματισμού σε σχέση με το μέτωπο της ακτής.

στ) Τη μη ύπαρξη τεχνικών έργων στην περιοχή που νομίμως υφίστανται.

ζ) Τη μη ύπαρξη καταγεγραμμένων δημοσίων κτημάτων κάθε κατηγορίας που βρίσκονται σε άμεση γειτνίαση με την παράκτια ζώνη.

η) Τη μη ύπαρξη υφιστάμενου κτηματολογίου.

θ) Τη μη ύπαρξη ευπαθών οικοσυστημάτων και προστατευόμενων περιοχών.

6. Το υπ' αρίθμ. 544.5/296/04 έγγραφο του Γενικού Επιτελείου Ναυτικού, αποφασίζει:

1. Καθορίζει πάνω στο τοπογραφικό διάγραμμα:

α. Την οριακή γραμμή του αιγιαλού με κόκκινη συνεχή πολυγωνική γραμμή, Κ1, Κ2, Κ3, Κ4, Κ5, Κ6, Κ7, Κ8, Κ9, Κ10, Κ11, Κ12, Κ13, Κ14, Κ15, Κ16 της οποίας οι κορυφές εξασφαλίζονται από το κρατικό Τριγωνομετρικό δίκτυο με τις ακόλουθες συντεταγμένες:

α/α	Χ	Ψ
Κ1	-17.320,50	-15.325,25
Κ2	-17.287,00	-15.313.00
Κ3	-17.270,75	-15.294,00
Κ4	-17.276,00	-15.237,25
Κ5	-17.251,50	-15.199,00
Κ6	-17.169,00	-15.144.50
Κ7	-17.147,50	-15.143,50
Κ8	-17.118,00	-15.156,50
Κ9	-17.065,50	-15.202,00
Κ10	-16.960,00	-15.261.50
Κ11	-16.936,25	-15.284,75
Κ12	-16.949,00	-15.326,50
Κ13	-16.943,50	-15.354,75
Κ14	-16.909,50	-15.374,00
Κ15	-16.867.00	-15.378,00
Κ16	-16.838,00	-15.363,25

β. Την οριογραμμή της παραλίας με συνεχή κίτρινη πολυγωνική γραμμή Π1, Π2, Π3, Π4, Π5, Π6, Π7, Π8, Π9, Π10, Π11, Π12, Π13, Π14, Π15, Π16 παράλληλη της γραμμής αιγιαλού και σε απόσταση 10 μέτρων από αυτήν.

Αποφαίνεται ότι δεν υφίσταται παλιός αιγιαλός ούτε κτίσματα στη ζώνη της παραλίας.

Κέρκυρα, 3 Ιουνίου 2004

Η Επιτροπή Καθορισμού Ορίων Αιγιαλού και Παραλίας
Προϊσταμένη Κτηματικής Υπηρεσίας
του Δημοσίου Κέρκυρας
ΑΘΑΝΑΣΙΑ ΑΡΓΥΡΟΥ

Μηχανικός Κτηματικής Υπηρεσίας
ΜΑΡΙΑ ΑΡΜΕΝΙΑΚΟΥ


(α/α) Λιμενάρχης Κέρκυρας
ΑΝΑΣΤΑΣΙΟΣ ΣΧΟΙΝΑΣ

Δ/ντρια Πολεοδομίας Ν.Α. Κέρκυρας
ΜΑΡΙΑ ΠΑΠΑΝΑΣΤΑΣΙΟΥ

Δ/ντής Χωροταξίας Περιβάλλοντος Γ.Γ. Π.Ι.Ν.
ΙΩΑΝΝΗΣ ΧΑΛΜΟΥΚΗΣ

ΕΘΝΙΚΟ ΤΥΠΟΓΡΑΦΕΙΟ
Για τεχνικούς λόγους στο σχεδιάγραμμα
έγινε σμίκρυνση κατά ποσοστό 32 %




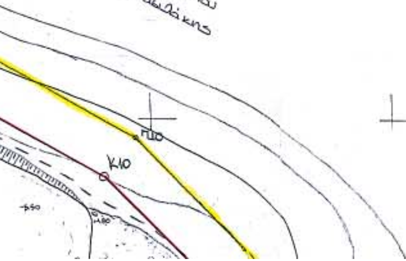



ΠΙΝΑΚΑΣ ΣΥΝΤΕΤΑΓΜΕΝΩΝ ΚΟΡΥΦΩΝ

	Χ	Ψ
ΤΡ 1 (Σ5)	-16,684.88	-15,402.18
Σ4	-16,586.34	-15,417.26
Σ1 Ν	-16,448.90	-15,429.40
Σ6	-16,715.00	-15,381.50
Σ7	-16,814.75	-15,384.50
Σ8	-17,884.10	-15,426.60
Σ9	-16,891.30	-15,425.60
Σ10	-16,953.50	-15,385.50
Σ11	-16,973.00	-15,331.40
Σ12	-17,112.50	-15,213.60
Σ13	-17,269.50	-15,286.[illegible]

α/α	Χ	Ψ
Κ1	-17.320,50	-15.325,25
Κ2	-17.287,00	-15.313,00
Κ3	-17.270,75	-15.294,00
Κ4	-17.276,00	-15.237,25
Κ5	-17.251,50	-15.199,00
Κ6	-17.169,00	-15.144,50
Κ7	-17.147,50	-15.143,50
Κ8	-17.118,00	-15.156,50
Κ9	-17.065,50	-15.202,00
Κ10	-16.960,00	-15.261,50
Κ11	-16.936,25	-15.284,75
Κ12	-16.949,00	-15.326,50
Κ13	-16.943,50	-15.354,75
Κ14	-16.909,50	-15.374,00
Κ15	-16.867,00	-15.378,00
Κ16	-16.838,00	-15.363,25

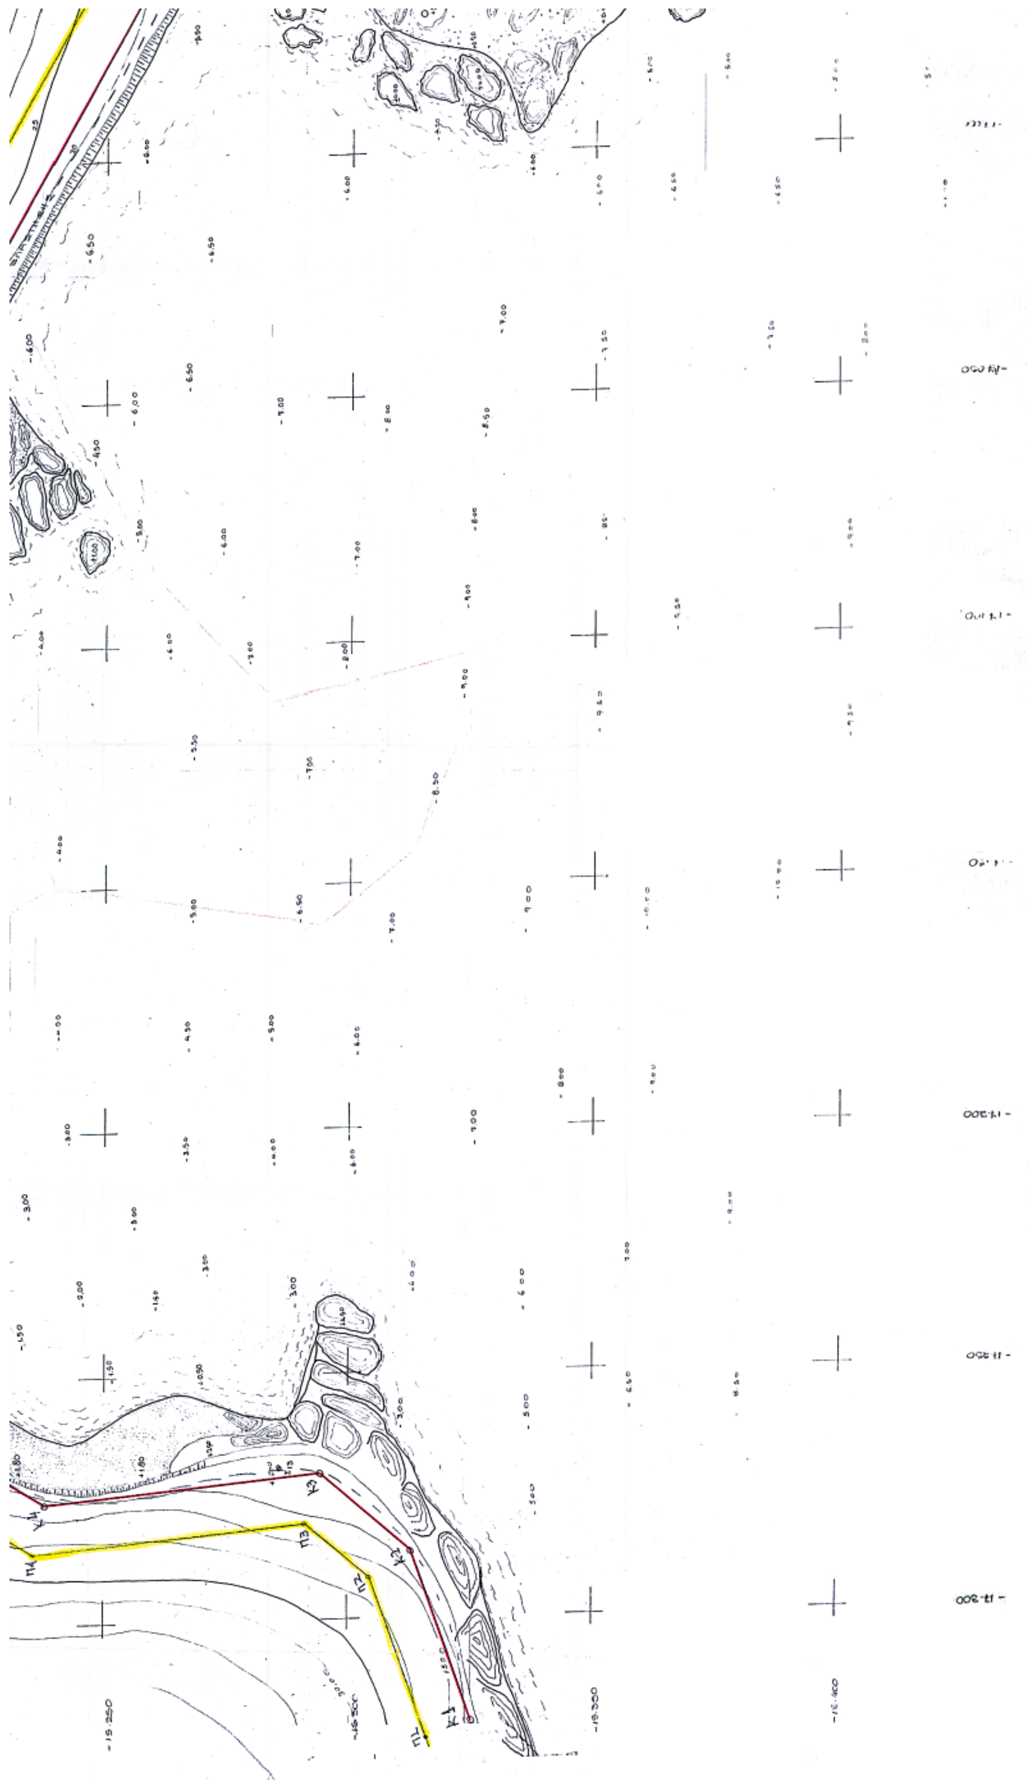

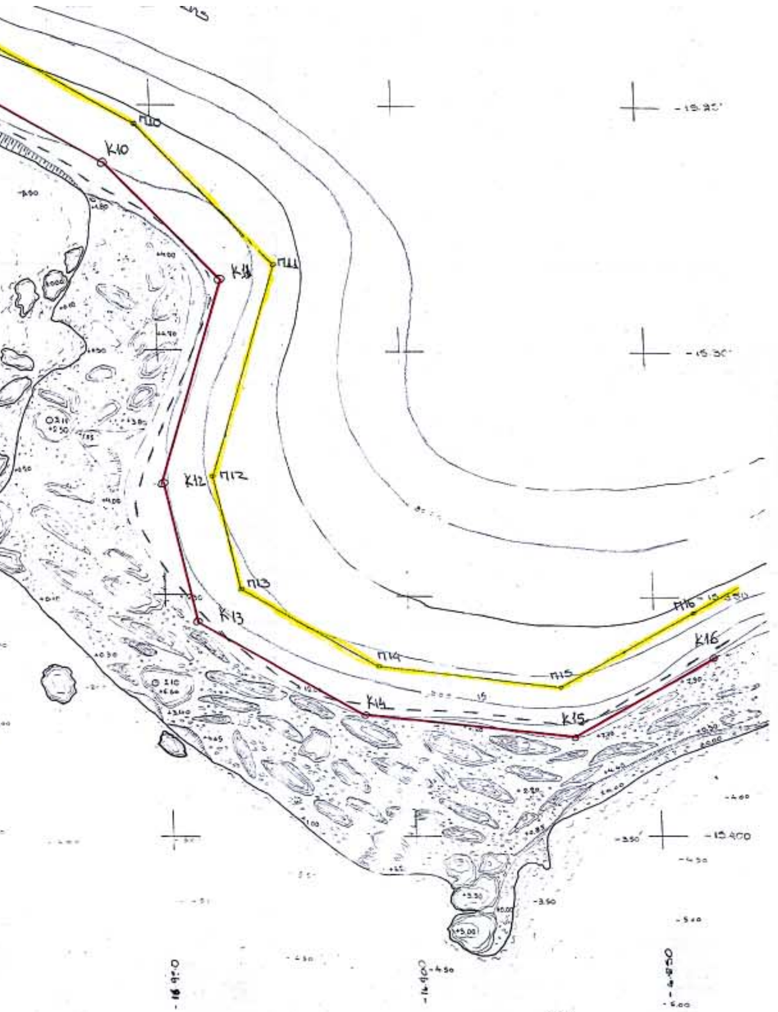

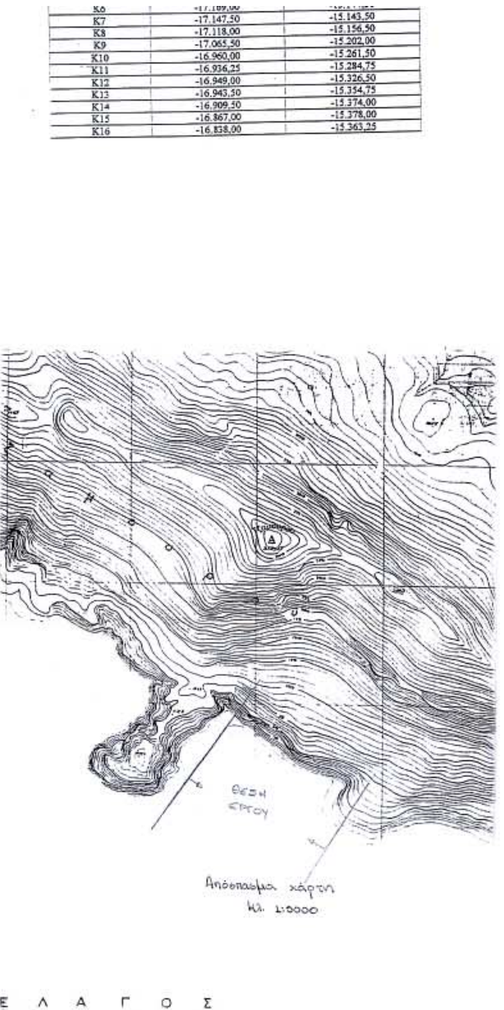

K6	[illegible]	[illegible]
K7	-17.147,50	-15.143,50
K8	-17.118,00	-15.156,50
K9	-17.065,50	-15.202,00
K10	-16.960,00	-15.261,50
K11	-16.936,25	-15.284,75
K12	-16.949,00	-15.326,50
K13	-16.943,50	-15.354,75
K14	-16.909,50	-15.374,00
K15	-16.867,00	-15.378,00
K16	-16.838,00	-15.363,25

ΥΠΟΥΡΓΕΙΟ ΟΙΚΟΝΟΜΙΑΣ ΚΑΙ ΟΙΚΟΝΟΜΙΚΩΝ
ΚΤΗΜΑΤΙΚΗ ΥΠΗΡΕΣΙΑ ΚΕΡΚΥΡΑΣ

ΤΟΠΟΓΡΑΦΙΚΟ ΔΙΑΓΡΑΜΜΑ

ΚΑΘΟΡΙΣΜΟΥ ΟΡΙΩΝ ΑΙΓΙΑΛΟΥ – ΠΑΡΑΛΙΑΣ

ΠΕΡΙΟΧΗ ΕΡΜΟΝΕΣ
ΔΗΜΟΥ ΠΑΡΕΛΙΩΝ
ΝΟΜΟΥ ΚΕΡΚΥΡΑΣ

ΕΝΔΙΑΦΕΡΟΜΕΝΟΣ
ΔΗΜΟΣ ΠΑΡΕΛΙΩΝ

ΑΝΑΔΟΧΟΣ ΜΕΛΕΤΗΤΗΣ	ΥΠΟΓΡΑΦΗ	Ο ΣΥΝΤΑΞΑΣ	ΗΜΕΡΟΜΗΝΙΑ ΥΠΟΓΡΑΦΗ
		ΣΩΤΗΡΗΣ Α. ΒΛΑΧΟΣ ΠΟΛΙΤΙΚΟΣ ΜΗΧΑΝΙΚΟΣ ΠΕ / Α'	ΣΩΤΗΡΗΣ Α. ΒΛΑΧΟΣ ΔΙΠΛΩΜΑΤΟΥΧΟΣ ΠΟΛΙΤΙΚΟΣ ΜΗΧΑΝΙΚΟΣ ΕΘΝΙΚΟΥ ΜΕΤΣΟΒΙΟΥ ΠΟΛΥΤΕΧΝΕΙΟΥ ΜΕΛΟΣ Τ.Ε.Ε. Αριθ. Μητρώου 16329 Τρίκλινο - Κέρκυρα Τηλ. 2661052301

ΥΠΟΜΝΗΜΑ ΕΠΙΤΡΟΠΗΣ ΚΑΘΟΡΙΣΜΟΥ ΟΡΙΩΝ ΑΙΓΙΑΛΟΥ – ΠΑΡΑΛΙΑΣ

Κόκκινη γραμμή - οριογραμμή Αιγιαλού
Κίτρινη γραμμή - οριογραμμή Παραλίας

Το παρόν τοπογραφικό διάγραμμα συνοδεύει την από 3-6-2004 Έκθεση της Επιτροπής Καθορισμού Ορίων Αιγιαλού και Παραλίας.

Κορυφογραμμές εξασφαλίζονται όπως δηλώνεται στο διάγραμμα από το κρατικό τριγωνομετρικό δίκτυο και δεν υπάρχουν κτίσματα στη ζώνη Παραλίας.

Ορίζεται ζώνη Παραλίας πλάτους 10 μέτρων για εξυπηρέτηση των σκοπών της παρ. 1 του αρθ. 7 Ν 2971/01.

Η επιτροπή διαπιστώνει ότι δεν υπάρχει παλαιός Αιγιαλός.

Η ΕΠΙΤΡΟΠΗ

Ο ΠΡΟΕΔΡΟΣ — ΤΑ ΜΕΛΗ 1. 2. 3. 4.

Η ΠΡΟΪΣΤΑΜΕΝΗ ΤΗΣ ΚΤΗΜΑΤΙΚΗΣ ΥΠΗΡΕΣΙΑΣ ΚΕΡΚΥΡΑΣ

ΕΛΕΓΧΟΣ — Επιβλέπων — Τμ. Μελετών

ΘΕΩΡΗΣΗ — ΜΗΧΑΝΙΚΟΣ ΚΤΗΜΑΤΙΚΗΣ ΥΠΗΡΕΣΙΑΣ

ΜΑΡΙΑ ΑΡΜΕΝΙΑΚΟΥ ΑΓΡ. ΤΟΠΟΓΡΑΦΟΣ ΜΗΧΑΝΙΚΟΣ ΠΕ Θ

ΔΙΑΝΟΜΗ ΠΙΝΑΚΩΝ

Δ/ΝΣΗ ΠΕΡΙΒΑΛΛΟΝΤΟΣ & ΧΩΡΟΤΑΞΙΑΣ ΙΟΝΙΩΝ ΝΗΣΙΩΝ

ΠΡΟΒΟΛΗ ΗΑΤΤ
ΤΡΙΓΩΝΟΜΕΤΡΙΚΗ ΑΦΕΤΗΡΙΑ : ΚΡΑΤΙΚΟ ΤΡΙΓΩΝΟΜΕΤΡΙΚΟ ΔΙΚΤΥΟ
ΜΕΘΟΔΟΣ ΑΠΟΤΥΠΩΣΗΣ : ΕΠΙΓΕΙΑ ΑΠΟΤΥΠΩΣΗ
ΧΡΟΝΟΛΟΓΙΑ ΑΠΟΤΥΠΩΣΗΣ : ΔΕΚΕΜΒΡΙΟΣ 2003

ΚΛΙΜΑΚΑ 1 : 500

ΑΡ. ΣΧΕΔΙΟΥ

Αριθ. 3600 (2)

Κήρυξη ως αναδασωτέας έκτασης εμβαδού 5,00 στρ. στη θέση "Νεράκι" περιφέρειας Δ.Δ. Κλήματος, Δήμου Ευπαλίου του Νομού Φωκίδας.

Ο ΓΕΝΙΚΟΣ ΓΡΑΜΜΑΤΕΑΣ ΠΕΡΙΦΕΡΕΙΑΣ
ΣΤΕΡΕΑΣ ΕΛΛΑΔΑΣ

Έχοντας υπόψη:

1. Τις διατάξεις των άρθρων 24 παρ. 1 και 117 παρ. 3 του Συντάγματος.

2. Τις διατάξεις του Ν. 2503/1997 "Διοίκηση - Οργάνωση-Στελέχωση της Περιφέρειας κ.λ.π.".

3. Τις διατάξεις του Ν. 998/1979 "Περί προστασίας των δασών και των δασικών εν γένει εκτάσεων της χώρας", όπως τροποποιήθηκαν με τον Ν. 3208/2003 και συγκεκριμένα:

α) του άρθρου 41 παρ. 1,

β) του άρθρου 38 παρ. 1.

4. Τις διαταγές του Υπουργείου Γεωργίας με αριθμ.:

α) 160417/1180/8.7.1980

β) 182447/3049/24.9.198.0

5. Την υπ' αριθμ. 1221/6.9.2004 πρόταση του Δασαρχείου Λιδορικίου από την οποία προκύπτει ότι η έκταση που αναφέρεται στο θέμα είχε κατά το χρόνο καταστροφής της που έγινε λόγω καλλιέργειάς της μετά την παραχώρησή της στον Δημήτριο Τασσάκο, με την υπ' αριθμ. 2628/14.9.1994 απόφαση του Νομάρχη Φωκίδας, η οποία στη συνέχεια ανακλήθηκε με την υπ' αριθ. 130/3.3.1999 απόφαση του Γ.Γ.Π.Σ.Ε. επειδή δεν χρησιμοποιήθηκε μέσα στις νόμιμες προθεσμίες για τον σκοπό που παραχωρήθηκε, Δασικό χαρακτήρα κατά την έννοια του άρθρου 3 παρ. 2 του Ν. 998/1979,όπως τροποποιήθηκε με τον Ν. 3208/2003, καλυπτόμενη από λυγαριές και πικροδάφνες και ως εκ τούτου επιβάλλεται η κήρυξή της ως αναδασωτέας.

6. Την υπ' αριθμ. 1382/13.9.2004 αναφορά και σύμφωνη γνώμη της Δ/νσης Δασών Ν. Φωκίδας, αποφασίζουμε:

Κηρύσσουμε ως αναδασωτέα την δημόσια δασική έκταση, εμβαδού 5,00 στρ. στη θέση "Νεράκι" περιφέρειας Δ.Δ. Κλήματος, Δήμου Ευπαλίου, με σκοπό την επαναδημιουργία της δασικής βλάστησης που καταστράφηκε με φυσική ή τεχνητή αναγέννηση και τον αποκλεισμό διάθεσή της για άλλο σκοπό.

Προσδιορίζεται από τα στοιχεία Α - Β - Γ - Δ - Α όπως φαίνεται στο συνημμένο διάγραμμα το οποίο αποτελεί αναπόσπαστο μέρος της αποφάσεως αυτής και έχει όρια:

Ανατολικά: Με δημόσια δασική έκταση.

Δυτικά: Με δημόσια δασική έκταση.

Βόρεια: Με δημόσια δασική έκταση.

Νότια: Με δημόσια δασική έκταση.

Η απόφαση αυτή ισχύει από της κοινοποιήσεώς της αρμοδίως και προ της δημοσιεύσεώς της στην Εφημερίδα της Κυβερνήσεως (άρθρο 37 Ν. 3200/1955).

Επιτρέπεται υποβολή κατ' αυτής αίτησης ακύρωσης στο Σ.τ.Ε. μέσα σε προθεσμία εξήντα (60) ημερών, που αρχίζει από την επομένη της δημοσίευσής της (άρθρο 46 Π.Δ. 18/1989).

Από τις διατάξεις της απόφασης αυτής δεν προκαλείται δαπάνη σε βάρος του Κρατικού Προϋπολογισμού.

Η απόφαση αυτή να δημοσιευθεί στην Εφημερίδα της Κυβερνήσεως.

Λαμία, 4 Οκτωβρίου 2004

Ο Γενικός Γραμματέας Περιφέρειας
ΚΩΝΣΤΑΝΤΙΝΟΣ ΕΞΑΡΧΟΣ

